



■2階「ローズルーム2/3(オリアーナ2/3)」
600㎡(縦25.4m×横22.8m)・天井高6.5m

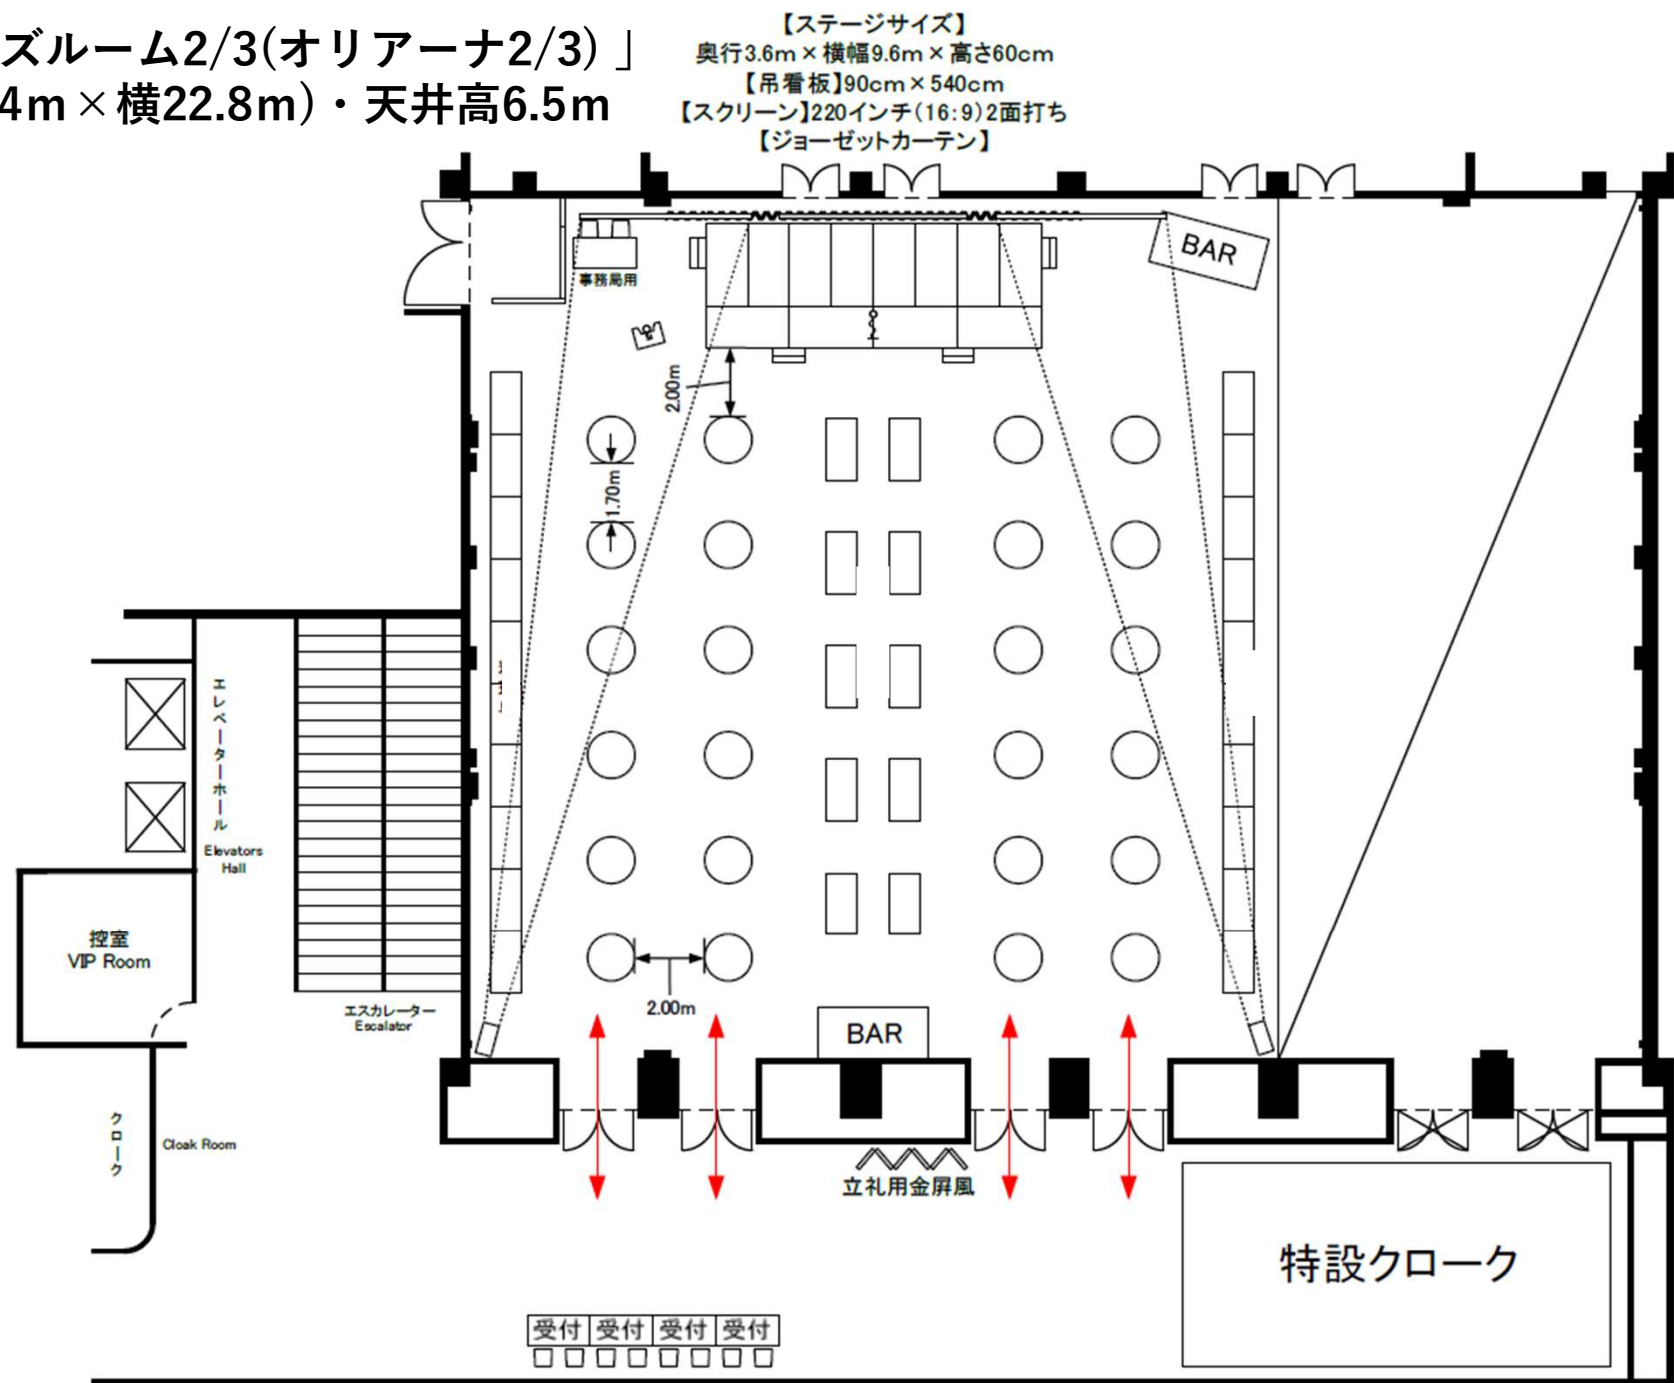

2階フロア図

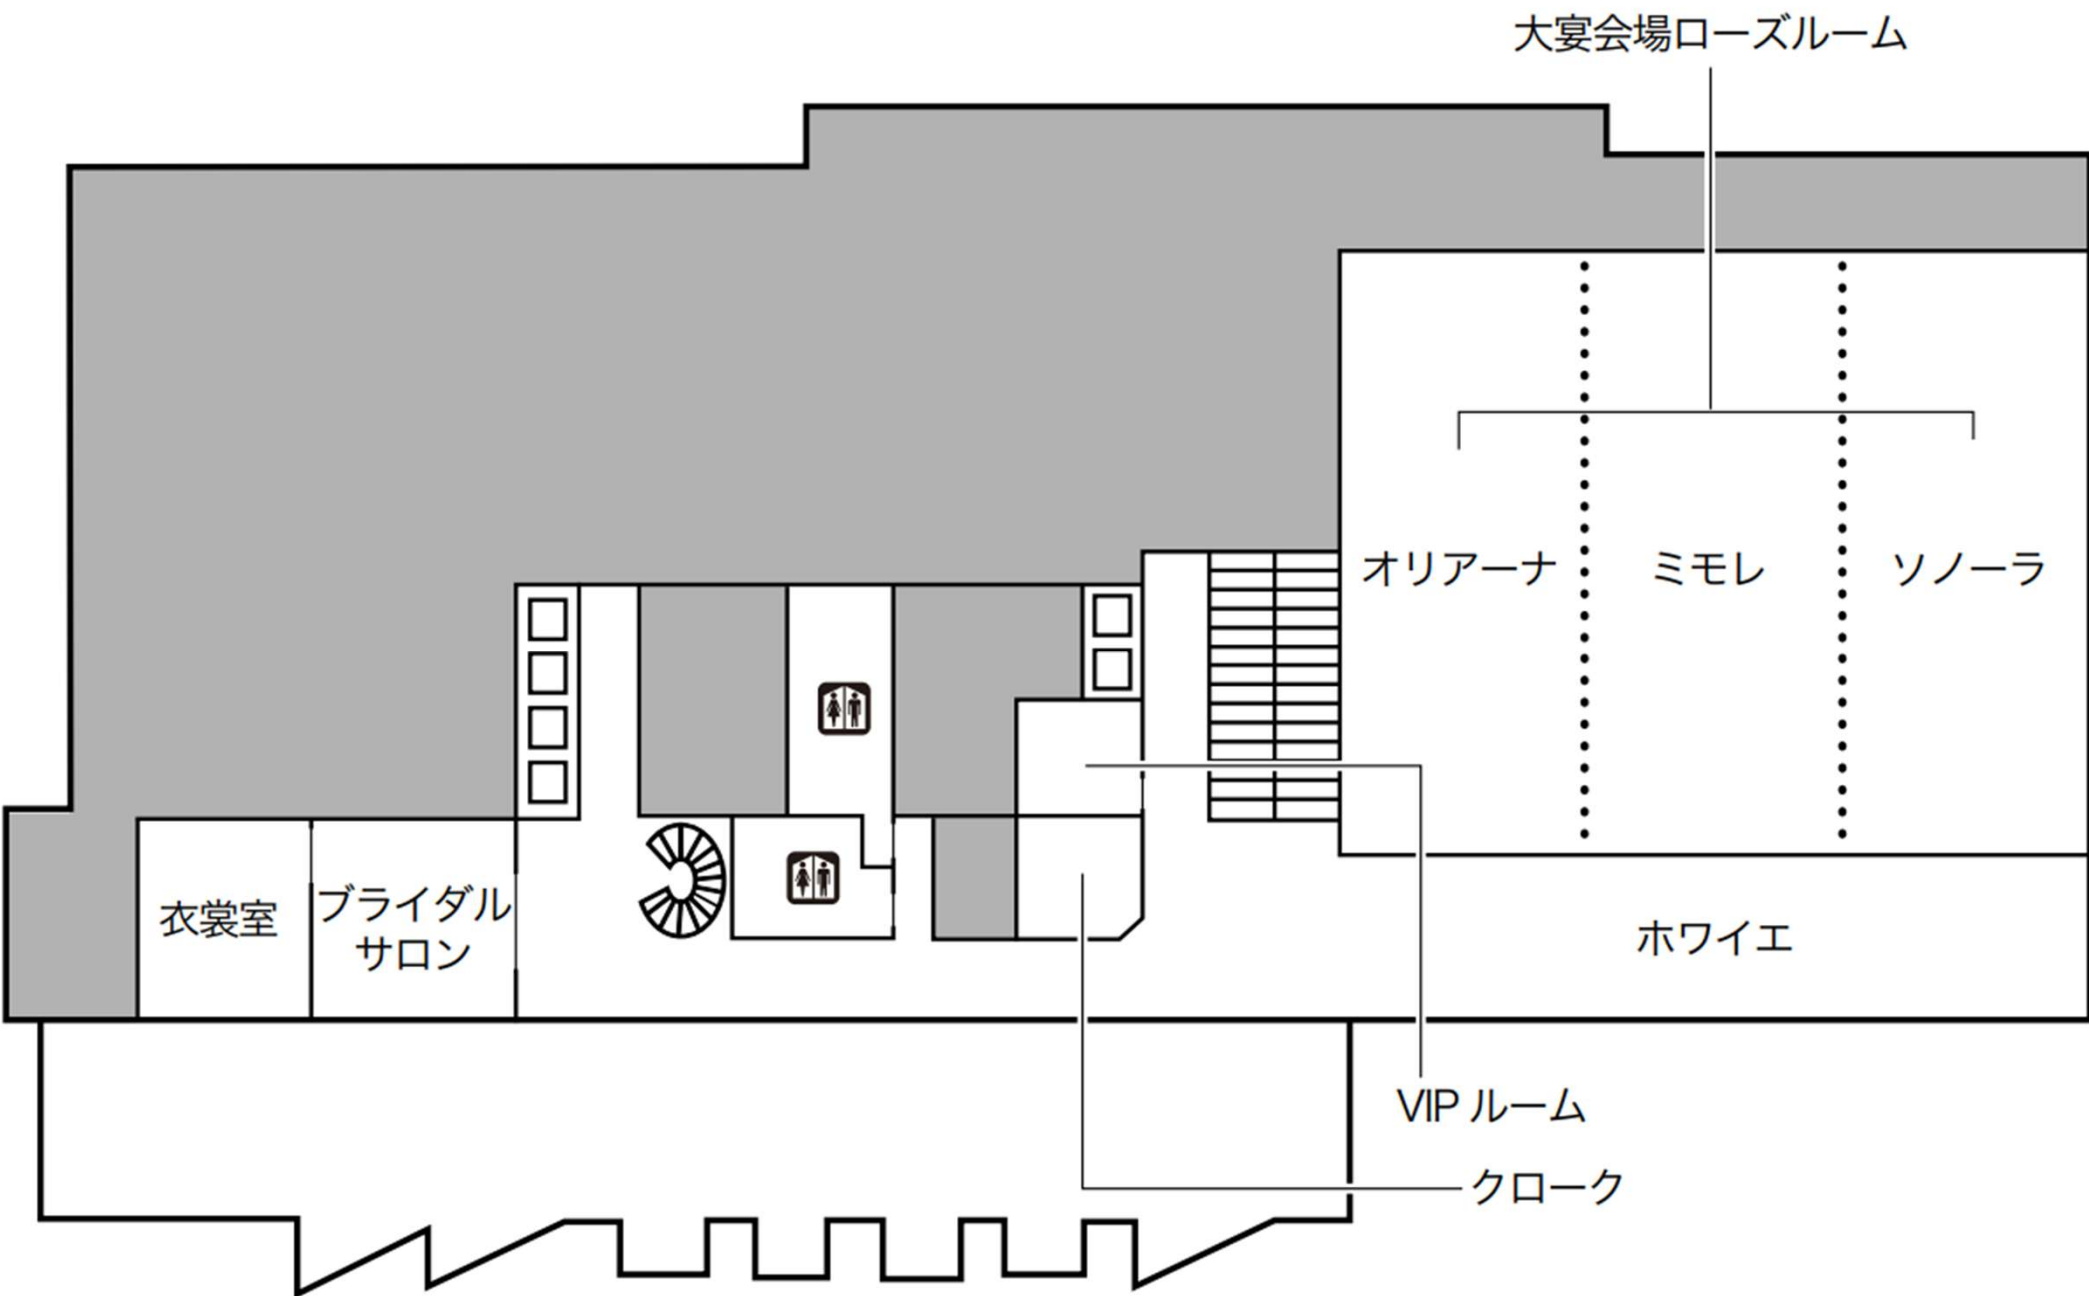


搬入・搬出経路(地下1階から①)

■地下1階 搬入車両入口 高さ2.9mまで




搬入車両入口より進入ください。

搬入・搬出経路(地下1階から②)


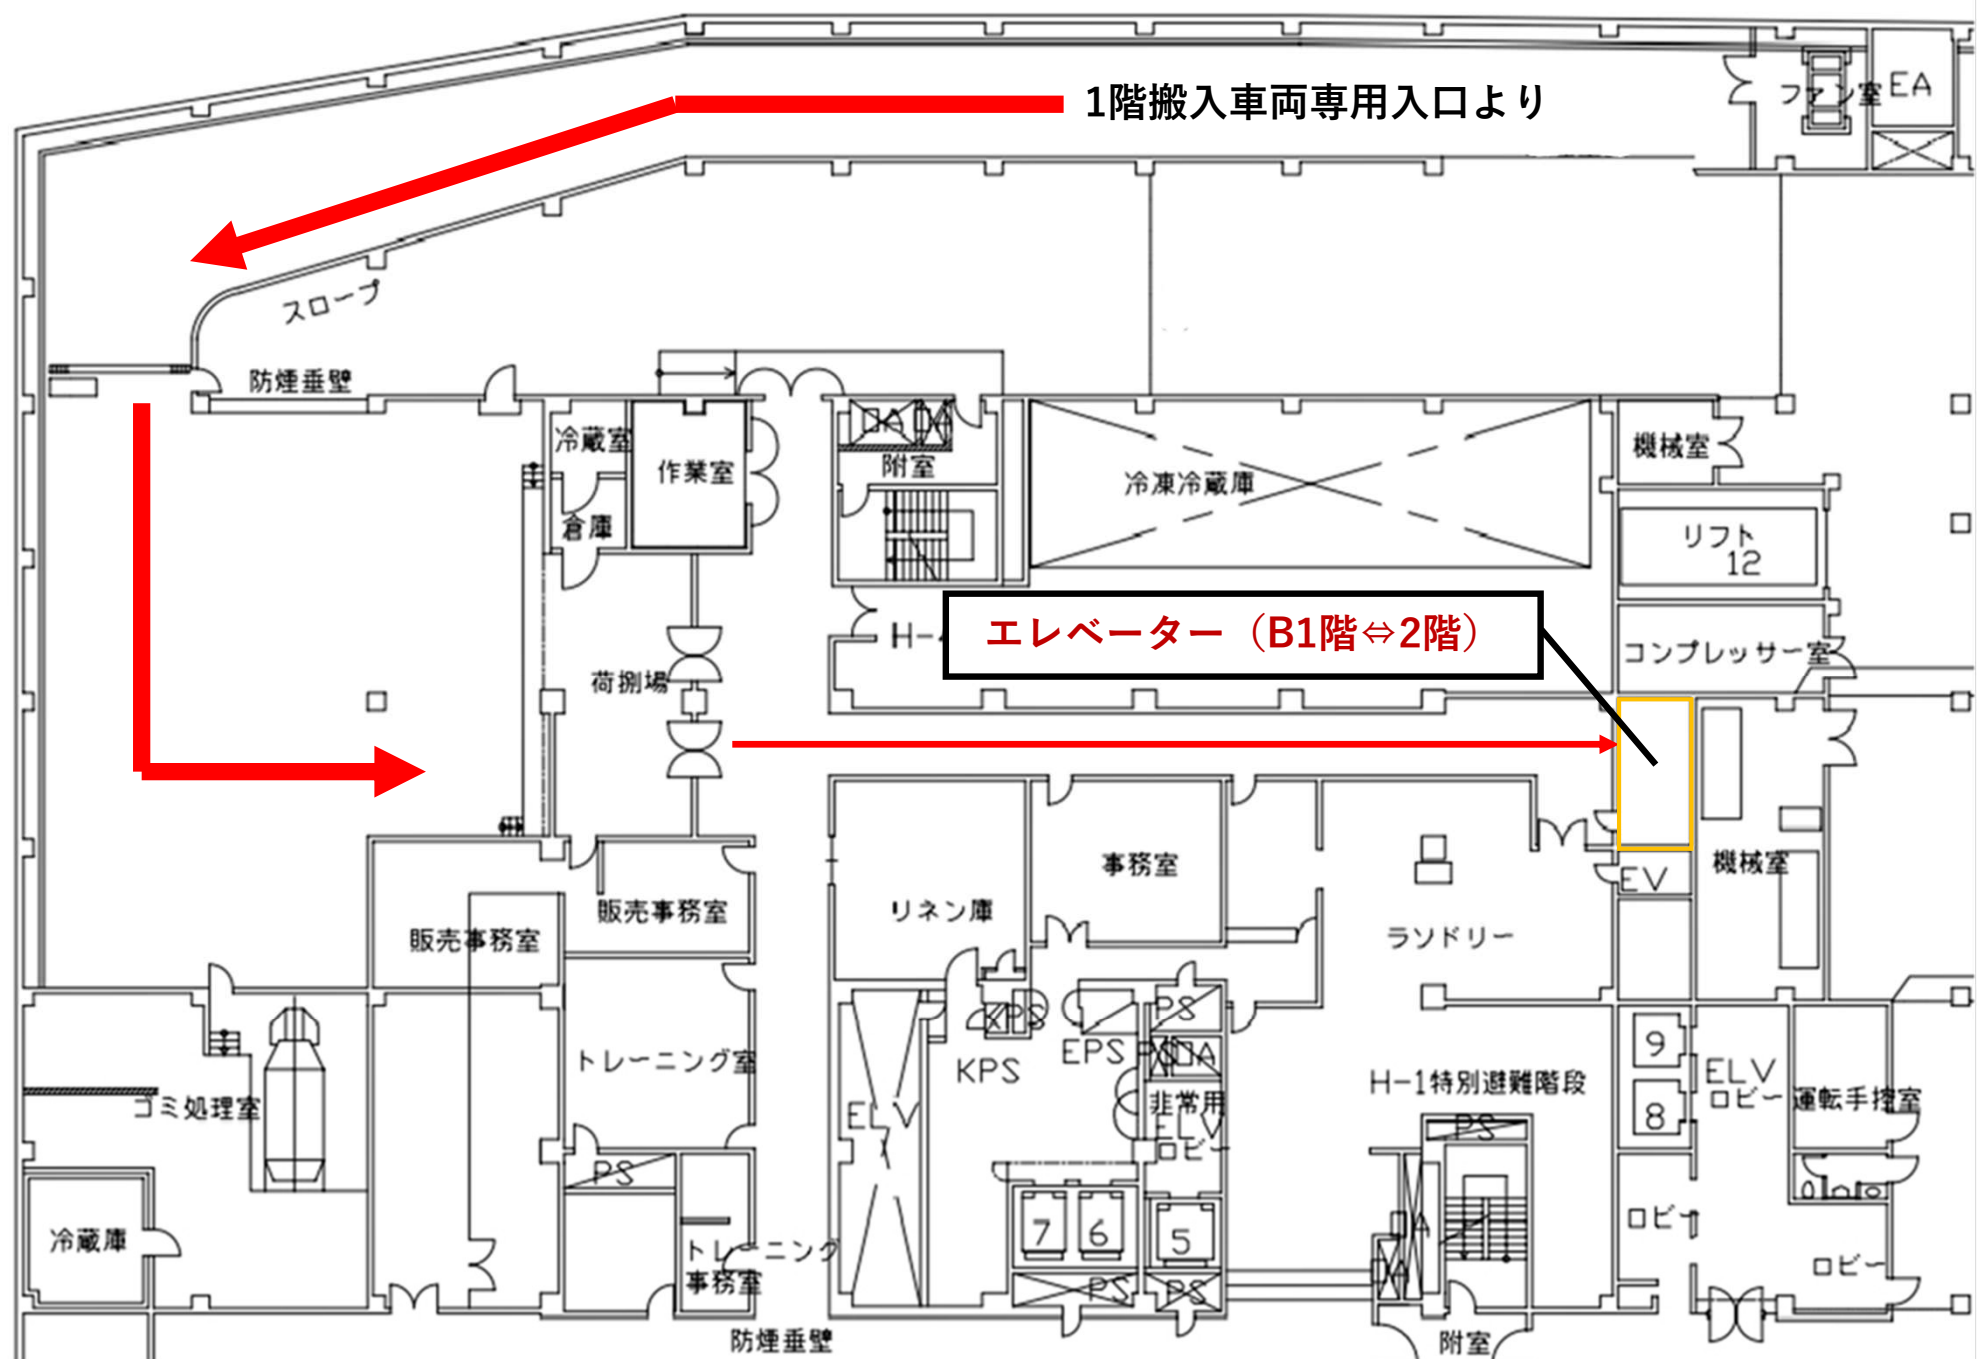


搬入・搬出経路(地下1階から③)

■エレベーターサイズ 間口：縦2.1m×横1.1m 庫内：奥行1.75m×横幅1.7m×高さ2.3m

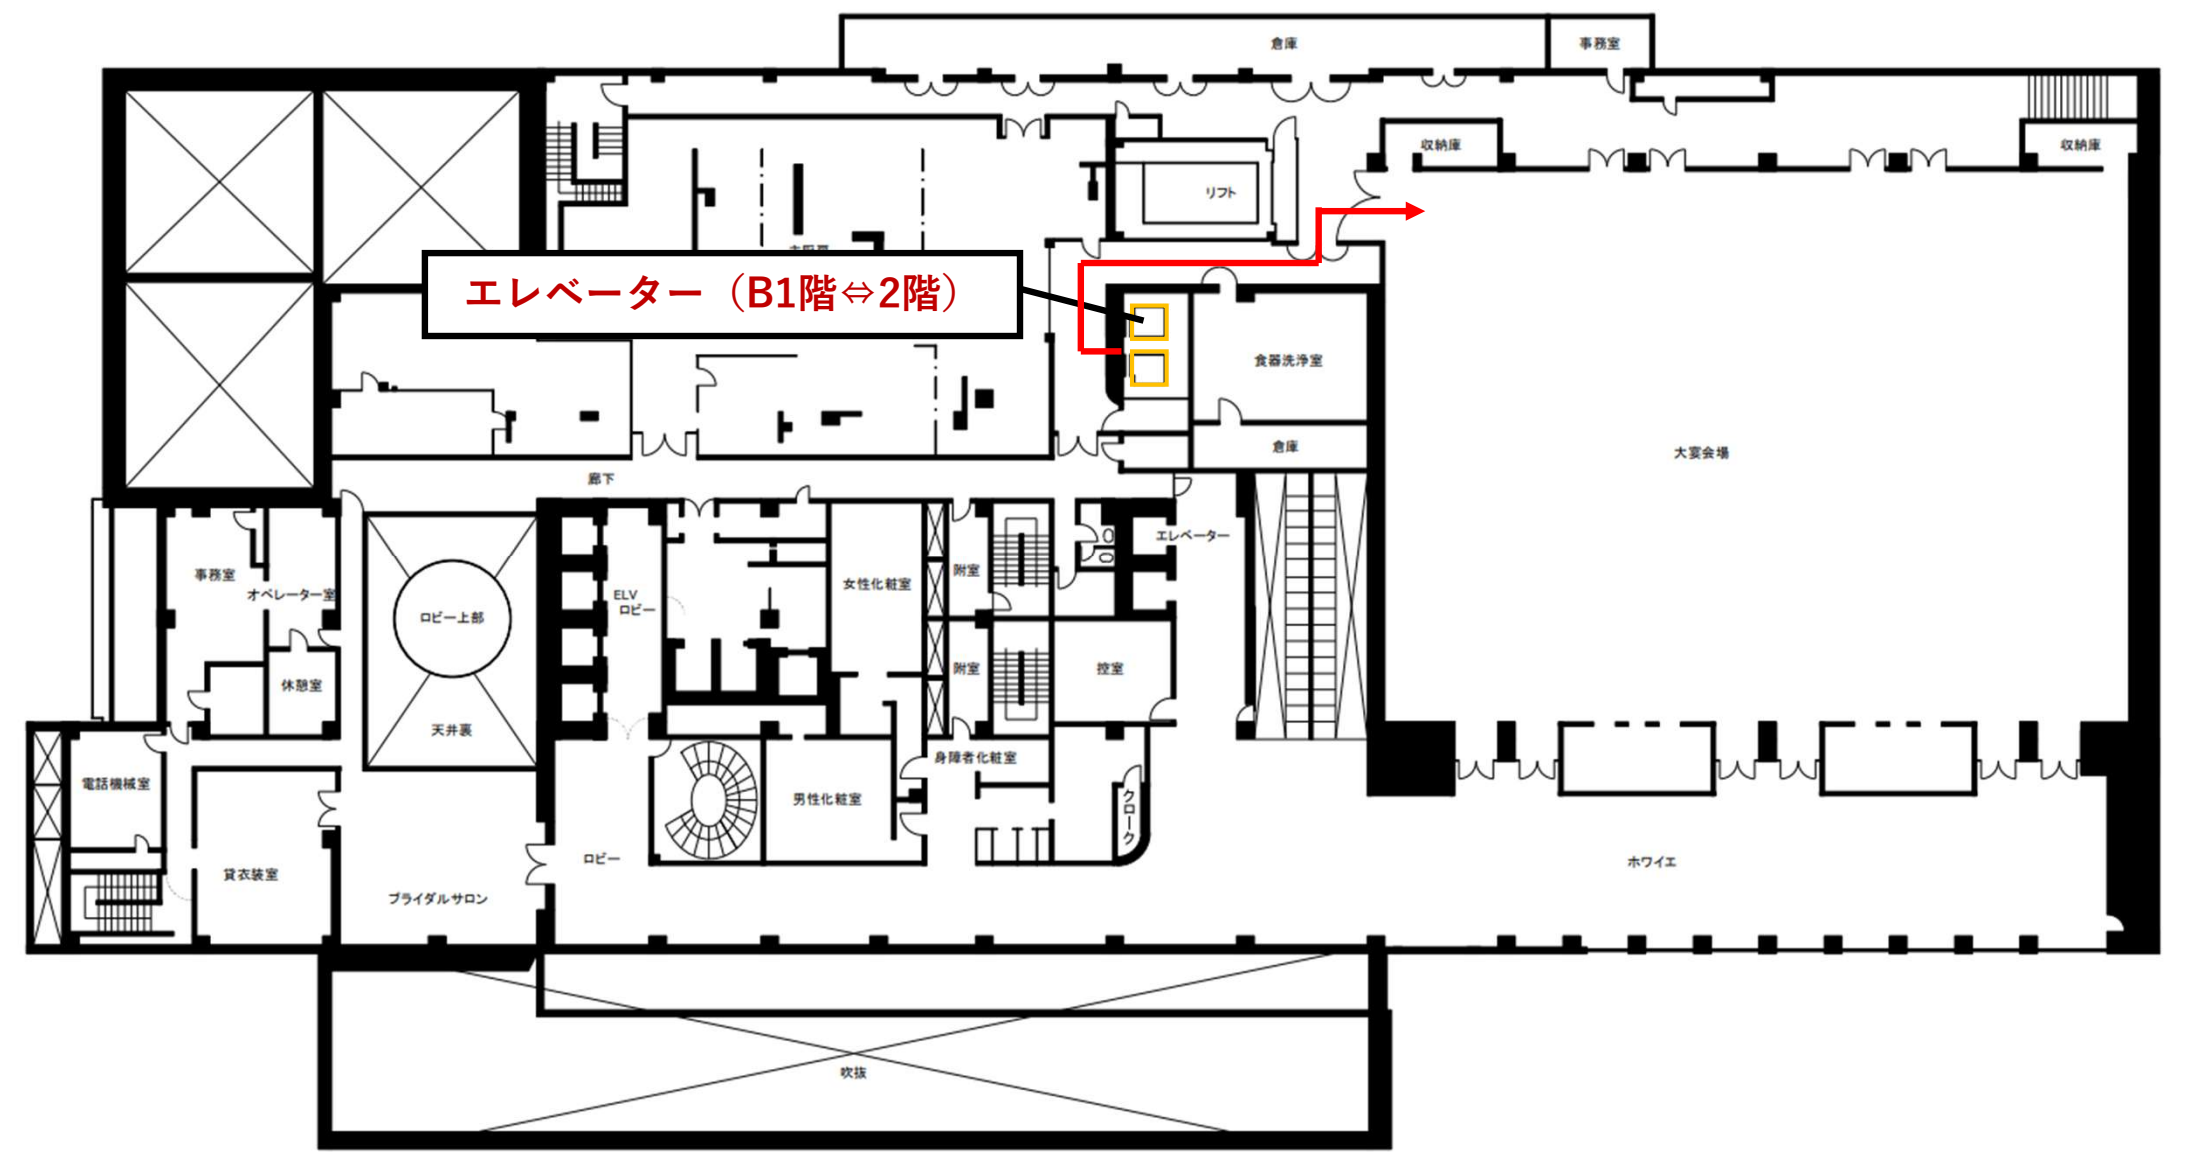

搬入・搬出経路(カーリフトから①)

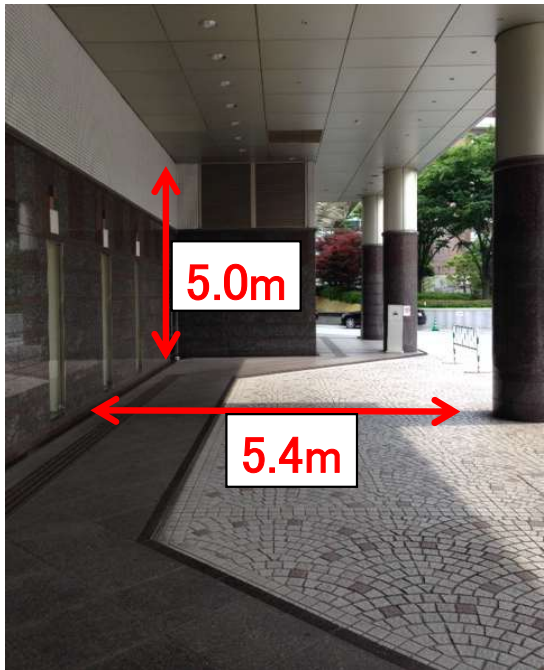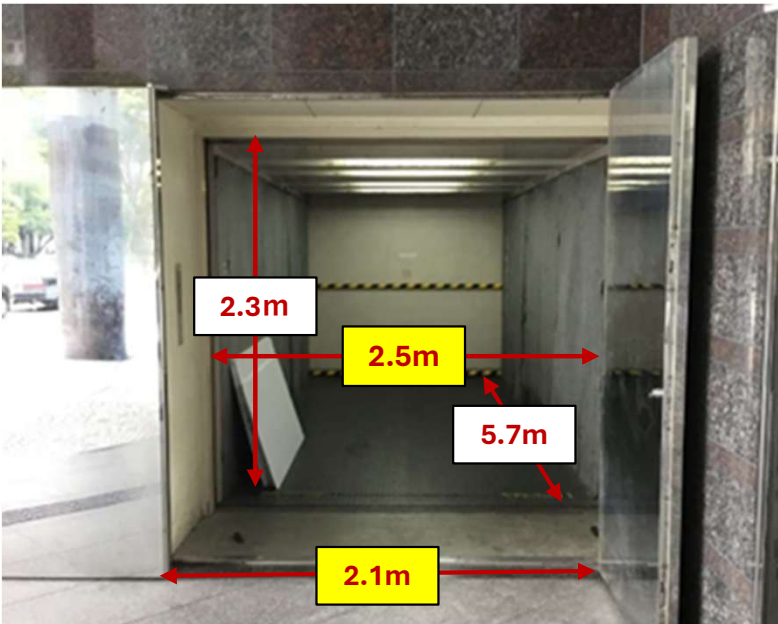

※搬入口の扉間口は
カーリフト内サイズより小さいのでご注意ください
※最大積載4 t まで



搬入・搬出経路(カーリフトから②)

■カーリフトサイズ 間口2.5m×高さ2.3m×奥行5.7m ※搬入口扉間口は2.1m

